


Vole classée bruyante  
(arrêté préfectoral du 06/07/99)

- ▲ Accès
- Principe de voirie
- ▭ Zonage
- ▭ Espace boisé à planter
- ▭ Espace non constructible
- ▭ Emplacement réservé
- ▭ Espace boisé classé
- ▭ Périmètre de Protection Zone Centrale
- ▭ Périmètre de Protection Zone Périphérique


  
 Département du Calvados  
 Communauté de communes de Vire

**PLAN D'OCCUPATION DES SOLS**

2.1.1

**COMMUNE DE VIRE**

Echelle 1/2000

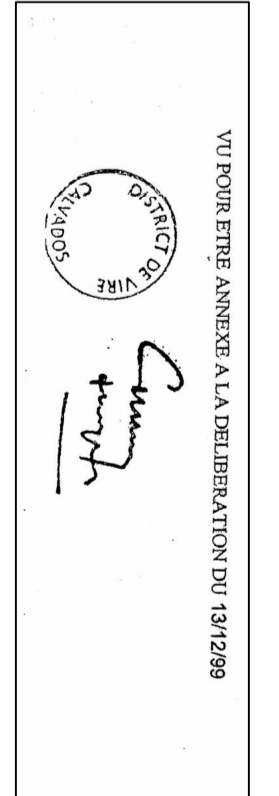

Services techniques - Ville de Vire  
1 rue de l'Artisanat 14500 VIRE